
Signature Not Verified
Digitally signed by Theodoros Moumtzaris
Date: 2008.01.24 10:40:14 EET
Reason: Signed PDF (embedded)
Location: Athens, Ethniko Typografio

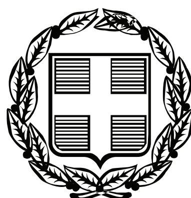

ΕΦΗΜΕΡΙΣ ΤΗΣ ΚΥΒΕΡΝΗΣΕΩΣ

ΤΗΣ ΕΛΛΗΝΙΚΗΣ ΔΗΜΟΚΡΑΤΙΑΣ

ΤΕΥΧΟΣ ΤΕΤΑΡΤΟ **Αρ. Φύλλου 716**

31 Δεκεμβρίου 2007

ΠΕΡΙΕΧΟΜΕΝΑ

ΑΠΟΦΑΣΕΙΣ

ΑΠΟΦΑΣΕΙΣ

Αριθμ. 7639 (1)

Κήρυξη ως αναδασωτέας εκτάσεως εμβαδού 312.160 τμ στη θέση «Μαυρόλοφος» Μάνδρας Δήμου Αβδήρων Ν. Ξάνθης».

Ο ΓΕΝΙΚΟΣ ΓΡΑΜΜΑΤΕΑΣ ΠΕΡΙΦΕΡΕΙΑΣ
ΑΝΑΤΟΛΙΚΗΣ ΜΑΚΕΔΟΝΙΑΣ ΚΑΙ ΘΡΑΚΗΣ

Έχοντας υπόψη :

1. Τις διατάξεις των άρθρων 24 παρ. 1 και 117 παρ. 3 του Συντάγματος.

2. Τις περί Διοικητικής αποκέντρωσης διατάξεις του ν. 3200/1955, όπως τροποποιήθηκαν και συμπληρώθηκαν μεταγενέστερα με το ν.δ. 532/1970.

3. Τις διατάξεις του ν. 998/1979 «περί προστασίας δασών και δασικών εν γένει εκτάσεων της χώρας» και συγκεκριμένα: α) Του άρθρου 38 παρ. 1, β) Του άρθρου 41 παράγραφος 1.

4. Τις διατάξεις του Υπουργείου Γεωργίας με αριθμ. α) 16417/1180/9.7.1980 και β) 182447/3049/24.9.1980.

5. Το άρθρο 3 του ν. 2218/13.6.1994 «Περί ίδρυσης Νομαρχιακής αυτοδιοίκησης, τροποποίησης διατάξεων για την πρωτοβάθμια αυτοδιοίκηση και την Περιφέρεια και άλλες διατάξεις» όπως τροποποιήθηκε μεταγενέστερα με τον ν. 2240/16.9.2004.

6. Το άρθρο 6 του ν. 2503/30.5.1997 «Διοίκηση, οργάνωση και στελέχωση Περιφέρειας, ρύθμιση θεμάτων για την τοπική αυτοδιοίκηση και άλλες διατάξεις».

7. Τις διατάξεις του ν. 3208/2003 «Προστασία δασικών οικοσυστημάτων, κατάρτιση δασολογίου, ρύθμιση εμπραγμάτων δικαιωμάτων επί δασών και δασικών εν γένει εκτάσεων και άλλες διατάξεις» και ειδικότερα το άρθρο 1 αυτού.

8. Την υπ' αριθμ. 3200/20.6.2001 απόφαση του Γενικού Γραμματέα της Περιφέρειας Αν. Μακ. και Θράκης «Περί ανάθεσης άσκησης αρμοδιοτήτων».

9. Την αναφορά του Δασαρχείου Ξάνθης με υπ' αριθμ. 4311/19.11.2007 με την οποία προτείνεται η κήρυξη ως αναδασωτέας της αναφερόμενης στο θέμα έκτασης.

10. Την υπ' αριθμ. 2887/23.11.2007 εισήγηση της Δ/νσης Δασών Ξάνθης με την οποία προτείνεται η κήρυξη ως αναδασωτέας της αναφερόμενης στο θέμα έκτασης, αποφασίζουμε :

Κηρύσσουμε ως αναδασωτέα την δασική έκταση εμβαδού 312.160τμ που βρίσκεται στη θέση «Μαυρόλοφος» ΔΔ Μάνδρας Δήμου Αβδήρων Ν. Ξάνθης, όπως προσδιορίζεται με τα στοιχεία 1, 2, 3...16, 17, 1 και απεικονίζεται στο συνημμένο τοπογραφικό διάγραμμα της παρούσας απόφασης κλίμακας 1/10.000 το οποίο αποτελεί αναπόσπαστο μέρος της και έχει όρια :

Ανατολικά: Γεωργικές καλλιέργειες,
Δυτικά: Ρέμα-Δασική έκταση,
Βόρεια: Δασική έκταση
Νότια: Επαρχιακή οδός Νέας Κεσσάνης-Αβάτου και γεωργικές καλλιέργειες.

Σκοπός της κήρυξης της ανωτέρω έκτασης ως αναδασωτέας είναι η διατήρηση του δασικού χαρακτήρα της, ο αποκλεισμός διάθεσης της για άλλη χρήση και η αποκατάσταση με φυσική αναγέννηση, της καταστραφείσας στις 29.6.2007 από πυρκαγιά, δασικής βλάστησης αποτελούμενη από ασπάλαθο, ρείκι, βάτο, παλιούρι, γκορτσιά, χνοώδη δρυ.

Η απόφαση αυτή να δημοσιευθεί στη Εφημερίδα της Κυβερνήσεως.

Καβάλα, 7 Δεκεμβρίου 2007


Με εντολή Γενικού Γραμματέα Περιφέρειας
Ο Διευθυντής Δασών
ΣΤΥΛΙΑΝΟΣ ΑΝΔΡΕΟΥ


ΕΛΛΗΝΙΚΗ ΔΗΜΟΚΡΑΤΙΑ
ΠΕΡΙΦΕΡΕΙΑ ΑΝΑΤΟΛΙΚΗΣ ΜΑΚΕΔΟΝΙΑΣ-ΘΡΑΚΗΣ
ΓΕΝΙΚΗ ΔΙΕΥΘΥΝΣΗ ΠΕΡΙΦΕΡΕΙΑΣ
ΔΙΕΥΘΥΝΣΗ ΔΑΣΩΝ ΠΕΡΙΦΕΡΕΙΑΣ

ΕΘΝΙΚΟ ΤΥΠΟΓΡΑΦΕΙΟ
Για τεχνικούς λόγους στο σχεδιάγραμμα έγινε σμίκρυνση κατά ποσοστό 78 %

ΚΗΡΥΞΗ ΚΑΜΕΝΗΣ ΔΑΣΙΚΗΣ ΕΚΤΑΣΗΣ ΩΣ ΑΝΑΔΑΣΩΤΕΑΣ

Ανήκει στην 7639 /2007 Απόφαση της Δ/νσης Δασών Περιφέρειας Ανατ. Μακ. & Θράκης

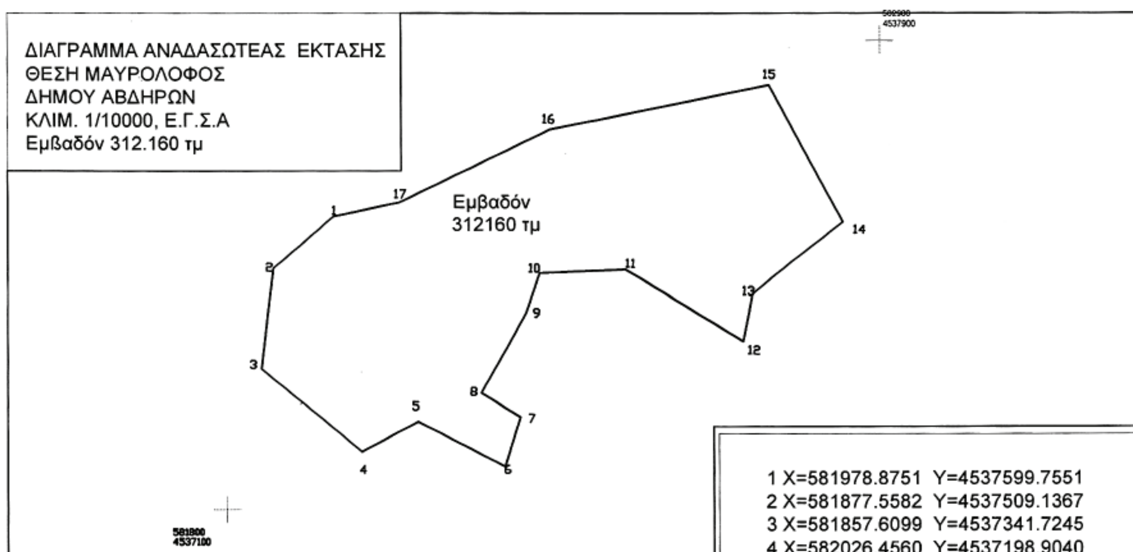

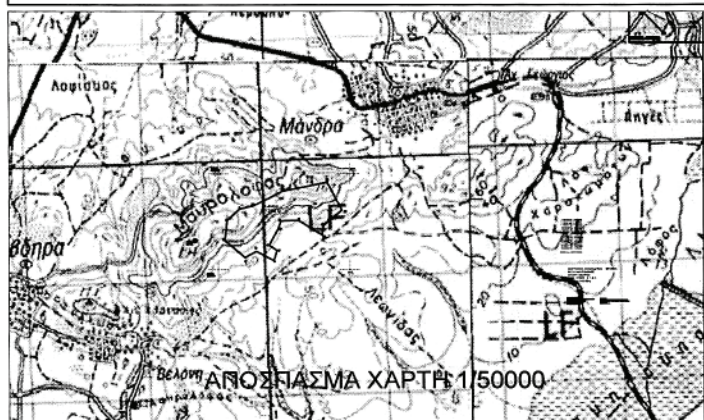

1	X=581978.8751	Y=4537599.7551
2	X=581877.5582	Y=4537509.1367
3	X=581857.6099	Y=4537341.7245
4	X=582026.4560	Y=4537198.9040
5	X=582121.6271	Y=4537249.5772
6	X=582267.4567	Y=4537174.3253
7	X=582293.5507	Y=4537257.2605
8	X=582227.5418	Y=4537300.2634
9	X=582304.2942	Y=4537436.9555
10	X=582325.7812	Y=4537501.4534
11	X=582470.0720	Y=4537507.5948
12	X=582668.5808	Y=4537387.4872
13	X=582683.7181	Y=4537465.3693
14	X=582837.2415	Y=4537589.7785
15	X=582712.7691	Y=4537824.1114
16	X=582344.1813	Y=4537748.1340
17	X=582088.7849	Y=4537623.2454

Εμβαδόν 1,2,3,...,16,17,1 = 312.160τμ

Η συντάκτρια
Μαρ Μερίτα –Γρηγόρη
Γεωτεχνικός Δασολόγος
με βαθμό Α΄

ΕΛΕΓΧΘΗΚΕ
Ο Δασάρχης Ξάνθης
Ατματζίδης Κων/νος
Γεωτεχνικός Δασολόγος
με βαθμό Α'



ΘΕΩΡΗΘΗΚΕ
Ξάνθη 27/11 /2007
Η Δ/ντρια Δασών Ξάνθης
Χασκοπούλου Βασιλική
Γεωτεχνικός Δασολόγος
με βαθμό Α'

ΕΓΚΡΙΝΕΤΑΙ
Καβάλα 7/12/2007
Ο Δ/ντής Δασών Περιφέρειας
Στυλιανός Ανδρέου
Γεωτεχνικός Δασολόγος
με βαθμό Α'

Αριθμ. 27264/2514 (2)

Κήρυξη ως αναδασωτέας έκτασης 20,047 στρ. στη θέση «Πολυδώρου Πεύκα», περιφέρειας Δ.Δ. Πολοβίτσας, Δ. Φάριδος, Νομού Λακωνίας.

Ο ΓΕΝΙΚΟΣ ΓΡΑΜΜΑΤΕΑΣ
ΠΕΡΙΦΕΡΕΙΑΣ ΠΕΛΟΠΟΝΝΗΣΟΥ

Έχοντας υπόψη :

1. Τις διατάξεις του άρθρου 1 του ν. 3200/1955 «περί διοικητικής αποκεντρώσεως», όπως τροποποιήθηκαν και ισχύουν.

2. Τις διατάξεις των άρθρων 24 παρ. 1 και 117 παρ. 3 του Συντάγματος.

3. Των άρθρων 200 και 205 του ν.δ. 86/1969 (ΦΕΚ 7Α΄ 1969).

4. Τις διατάξεις του ν. 998/79 «Περί προστασίας των δασών κ.λ,π. «και ειδικότερα :

α) του άρθρου 34 παρ. 4, β) του αρθρ. 38 παρ. 1. γ. άρθρου 41 παρ. 3., όπως συμπληρώθηκαν με το άρθρο 1 παρ. 8 του ν. 3208/2003.

5. Τις διατάξεις του άρθρου 7 του ν. 2503/1997 «Διοίκηση, οργάνωση, στελέχωση της Περιφέρειας, ρύθμιση θεμάτων για την τοπική αυτοδιοίκηση και άλλες διατάξεις.

6. Τις διαταγές του Υπουργείου Γεωργίας :

α) 160417/1180/8.7.1980, β) 182447/3049/24.9.1980.

7. Την υπ' αριθμ. 27162/5390/7.11.2007 πρόταση του Δασαρχείου Σπάρτης με την οποία προτείνεται η κήρυξη της έκτασης ως αναδασωτέας.

Κηρύσσουμε ως αναδασωτέα με σκοπό την αποκατάσταση με φυσική αναγέννηση της προϋπάρχουσας δασικής βλάστησης η οποία καλυπτόταν από αείφυλλα πλατύφυλλα (πουρνάρι, σχίνα, αγριελιές, σπαλάθια) σε ποσοστό 50%, καθώς και λόχμη πεύκων που καταστράφηκε από πυρκαγιά, της κατηγορίας της παραγράφου 3 του άρθρου 3 (περίπτωση ΙΙΙβ) του ν. 998/1979 «περί προστασίας των δασών και των δασικών εν γένει εκτάσεων της Χώρας», όπως αντικαταστάθηκε με την παράγραφο 1 του άρθρου 1 ν. 3208/2003, δημόσια δασική έκταση εμβαδού 20,047 στρ. στη θέση «Πολυδώρου Πεύκα», περιφέρειας Δ.Δ. Πολοβίτσας, Δ. Φάριδος, Νομού Λακωνίας, που προσδιορίζεται στο τοπογραφικό διάγραμμα κλίμακας 1: 2000 με στοιχεία Ε (1, 2, 3,....,18, 19, 1), και απεικονίζεται σε απόσπασμα χάρτη εκδόσεως Γ.Υ.Σ. κλίμακας 1:50000 (Φ.Χ. Γ.Υ.Σ. 1992 «ΞΗΡΟΚΑΜΠΙ») και έχει όρια :

Βόρεια: Με αγροτική έκταση και αγροτικό δρόμο.

Νότια: Με επαρχιακή οδό Πολοβίτσας-Γοράνων.

Ανατολικά: Με δημόσια δασική έκταση.


Δυτικά: Με αγροτική έκταση.

όπως φαίνεται στο συνημμένο τοπογραφικό διάγραμμα κλίμακας 1: 2000 με στοιχεία Ε (1, 2, 3,....,18, 19, 1), εμβαδού 20,047 στρ. και απεικονίζεται σε απόσπασμα χάρτη εκδόσεως Γ. Υ.Σ. κλίμακας 1:50000 (Φ.Χ. Γ.Υ.Σ. 1992 «ΞΗΡΟΚΑΜΠΙ»), που αποτελεί αναπόσπαστο μέρος της απόφασης αυτής.

Η απόφαση αυτή να δημοσιευθεί στην Εφημερίδα της Κυβερνήσεως.

Σπάρτη, 23 Νοεμβρίου 2007

Ο Γενικός Γραμματέας Περιφέρειας
ΝΙΚ. ΑΓΓΕΛΟΠΟΥΛΟΣ

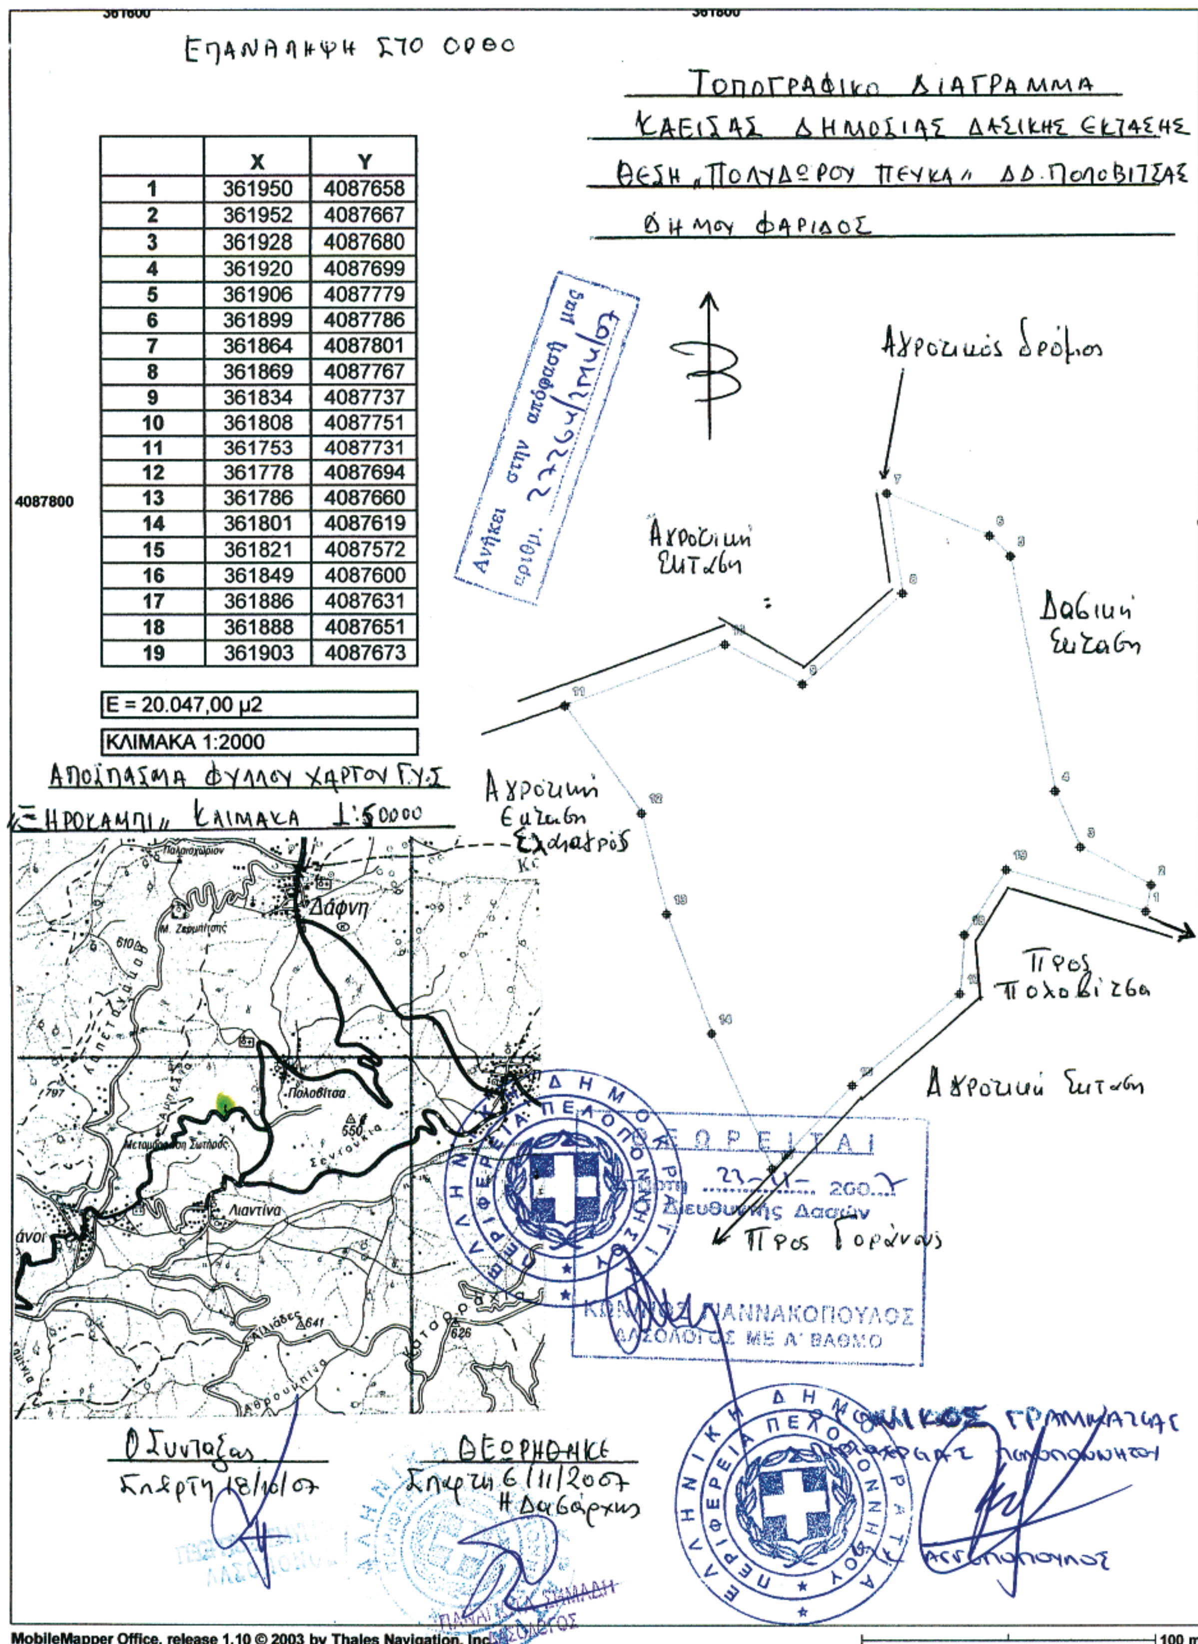

	X	Y
1	361950	4087658
2	361952	4087667
3	361928	4087680
4	361920	4087699
5	361906	4087779
6	361899	4087786
7	361864	4087801
8	361869	4087767
9	361834	4087737
10	361808	4087751
11	361753	4087731
12	361778	4087694
13	361786	4087660
14	361801	4087619
15	361821	4087572
16	361849	4087600
17	361886	4087631
18	361888	4087651
19	361903	4087673

ΕΘΝΙΚΟ ΤΥΠΟΓΡΑΦΕΙΟ
Για τεχνικούς λόγους στο σχεδιάγραμμα έγινε σμίκρυνση, κατά ποσοστό, 78%

Αριθμ. 6142 (3)

Κήρυξη ως αναδασωτέας έκτασης εμβαδού 3,120 στρ. στη θέση «Νότια Οικισμού» περιφέρειας Δ.Δ. Πολύδροσου, Δήμου Παρνασσού, του Νομού Φωκίδας.

Ο ΓΕΝΙΚΟΣ ΓΡΑΜΜΑΤΕΑΣ ΠΕΡΙΦΕΡΕΙΑΣ
ΣΤΕΡΕΑΣ ΕΛΛΑΔΑΣ

Έχοντας υπόψη :

1. Τις διατάξεις των άρθρων 24 παρ. 1 και 117 παρ. 3 του Συντάγματος.

2. Τις διατάξεις του ν. 2503/1997 «Διοίκηση, οργάνωση, στελέχωση της Περιφέρειας, ρύθμιση θεμάτων για την τοπική αυτοδιοίκηση και άλλες διατάξεις» (ΦΕΚ 107 Α΄).

3. Τις διατάξεις του ν. 998/1979 «Περί προστασίας των δασών και των δασικών εν γένει εκτάσεων της χώρας» (ΦΕΚ 289 Α΄) όπως τροποποιήθηκαν με τον ν. 3208/2003 (ΦΕΚ 303 Α΄) και συγκεκριμένα: α) του άρθρου 41 παρ. 1 β) του άρθρου 38 παρ. 1.

4. Τις διαταγές του Υπουργείου Αγροτικής Ανάπτυξης και τροφίμων :

α) 160417/1180/8.7.1980

β) 182447/3049/24.9.1980

5. Την υπ' αριθμ. 2594/31.5.2007 (Φ.Ε.Κ./Α΄/957/14.6.2007) απόφαση του Γ.Γ.Π.Σ.Ε. που αναφέρεται στη παροχή εξουσιοδότησης του δικαιώματος υπογραφής «Με εντολή Γενικού Γραμματέα» στους προϊσταμένους των Δασικών Υπηρεσιών.

6. Την υπ' αριθμ. 5196/4.12.2007 πρόταση του Δασαρχείου Άμφισσας από την οποία προκύπτει ότι η έκταση που αναφέρεται στο θέμα είχε κατά το χρόνο καταστροφής της, που έγινε από παράνομη εκχέρσωση (διάνοιξη δρόμου), Δασικό χαρακτήρα κατά την έννοια του άρθρου 3 παρ. 2 του ν. 998/1979 όπως τροποποιήθηκε με το άρθρο 1 του ν. 3208/2003, καλυπτόμενη από πουρνάρια με πυκνότητα 40% περίπου και ως εκ τούτου επιβάλλεται η κήρυξη της ως αναδασωτέας.

7. Την υπ' αριθμ. 2553/7.12.2007 αναφορά και σύμφωνη γνώμη της Δ/νσης Δασών Ν. Φωκίδας, αποφασίζουμε :

Κηρύσσουμε αναδασωτέα τη Δημόσια δασική έκταση εμβαδού 3,120 στρ. στη θέση «Νότια Οικισμού» περιφέρειας Δ.Δ. Πολυδρόσου, Δήμου Παρνασσού, του Νομού Φωκίδας, με σκοπό, αφ'ενός μεν τη διατήρηση του δασικού της χαρακτήρα, ώστε να αποκλειστεί η διάθεσή της για άλλο προορισμό, αφ'ετέρου δε την επαναδημιουργία της δασικής βλάστησης με φυσική αναγέννηση.

Προσδιορίζεται από τα στοιχεία: Α-Β-Β΄-Γ-Γ΄-Β΄΄-Α΄-Α όπως φαίνονται στο συνημμένο διάγραμμα το οποίο αποτελεί αναπόσπαστο μέρος της αποφάσεως αυτής και έχει όρια:

Ανατολικά: Με δημόσια δασική έκταση.

Δυτικά: Με δημόσια δασική έκταση.

Βόρεια: Με δημόσια δασική έκταση.

Νότια: Με δημόσια δασική έκταση.

Η απόφαση αυτή ισχύει από της κοινοποιήσεώς της αρμοδίως και προ της δημοσιεύσεώς της στην Εφημερίδα της Κυβερνήσεως (άρθρο 37 ν. 3200/1955).

Επιτρέπεται υποβολή κατ' αυτής αίτησης ακύρωσης στο Σ.τ.Ε. μέσα σε προθεσμία εξήντα (60) ημερών, που αρχίζει από την επομένη της δημοσίευσής της (άρθρο 46 π.δ. 18/1989).

Από τις διατάξεις της απόφασης αυτής δεν προκαλείται δαπάνη σε βάρος του Κρατικού Προϋπολογισμού .

Η απόφαση αυτή να δημοσιευθεί στην Εφημερίδα της Κυβερνήσεως.

Λαμία, 17 Δεκεμβρίου 2007


Με εντολή Γενικού Γραμματέα Περιφέρειας
Ο Διευθυντής Δασών
ΠΑΝΑΓΙΩΤΗΣ ΑΛΕΞΙΟΥ

ΤΟΠΟΓΡΑΦΙΚΟ ΔΙΑΓΡΑΜΜΑ


ΑΝΑΔΑΣΩΤΕΑΣ ΔΗΜΟΣΙΑΣ ΔΑΣΙΚΗΣ ΕΚΤΑΣΗΣ ΜΕ ΣΤΟΙΧΕΙΑ Α-Β-Β΄-Γ-Γ΄-Β΄΄-Α΄-Α ΚΑΙ ΕΜΒΑΔΟ 3,120 στρ. ΣΤΗ ΘΕΣΗ **«ΝΟΤΙΑ ΤΟΥ ΟΙΚΙΣΜΟΥ»** Δ.Δ. ΠΟΛΥΔΡΟΣΟΥ ΤΟΥ ΔΗΜΟΥ ΠΑΡΝΑΣΣΟΥ ΠΟΥ ΕΚΧΕΡΣΩΘΗΚΕ ΠΑΡΑΝΟΜΑ ΑΠΟ ΤΟΝ ΔΗΜΟ ΠΑΡΝΑΣΣΟΥ.

ΕΘΝΙΚΟ ΤΥΠΟΓΡΑΦΕΙΟ
Για τεχνικούς λόγους στο σχεδιάγραμμα έγινε σμίκρυνση κατά ποσοστό 78 %

ΑΖΙΜΟΥΘΙΑ	
ΒΑ	0
ΒΓ	355

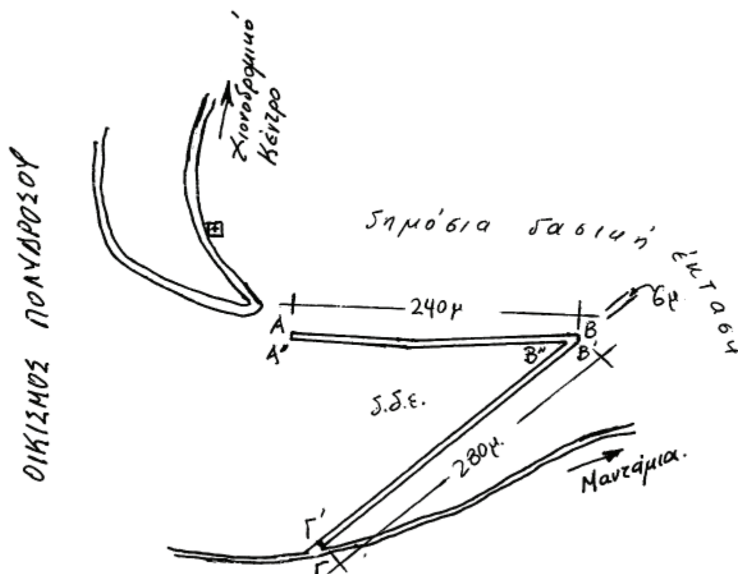

ΚΛΙΜΑΚΑ 1:5.000

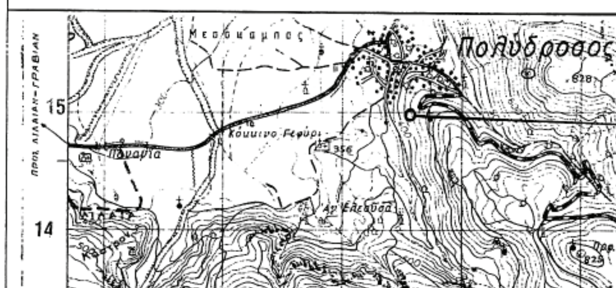

ΑΠΟΣΠΑΣΜΑ ΧΑΡΤΗ
ΚΛΙΜΑΚΑ 1:50.000

ΥΠΟΜΝΗΜΑ

ΘΕΣΗ ΕΠΕΜΒΑΣΗΣ

ΕΜΒΑΔΟ (Α-Β-Β΄-Γ-Γ΄-Β΄΄-Α΄-Α) = 3,120 στρ.
ΔΑΣΙΚΗ ΘΕΣΗ **«ΝΟΤΙΑ ΟΙΚΙΣΜΟΥ»**
Δ.Δ. ΠΟΛΥΔΡΟΣΟΥ ΔΗΜΟΥ ΠΑΡΝΑΣΣΟΥ

Ανήκει στην αριθ. 6142/2007 απόφασή μας
ΘΕΩΡΗΘΗΚΕ
Λαμία 17-12-2007
Με εντολή Γενικού Γραμματέα Π.Σ.Ε.
Ο Δ/ντής Δασών Περιφέρειας
Παναγιώτης Αλεξίου

ΕΛΕΓΧΘΗΚΕ
Άμφισσα 3-12-07
Ο ΔΑΣΑΡΧΗΣ κ.α.α.
Δήμος Π. Τσέλλος
Δασολόγος ΠΕ/Α΄

Άμφισσα 29-11-07
Ο ΣΥΝΤΑΚΤΗΣ
Νικόλαος Μάνιος
Δρ. Δασολόγος

Αριθμ. 4201 (4)

Μερική ανάκληση της υπ' αριθμ. 91325/12.4.1968 απόφασης Νομάρχη που αφορά τον Συν/σμό Ν. Μηχανιώνας.

Ο ΝΟΜΑΡΧΗΣ ΘΕΣΣΑΛΟΝΙΚΗΣ

Έχοντας υπόψη :

1) Τις διατάξεις του άρθρου 60 του υπ' αριθμ. 30/1996 π.δ/τος (ΦΕΚ 21Α) όπως τροποποιήθηκε και ισχύει σήμερα.

2) Τον Οργανισμό της Νομαρχιακής Αυτοδιοίκησης Θεσσαλονίκης.

3) Τις διατάξεις του άρθρου 10 παρ. 8 του ν. 2503/1997 (ΦΕΚ 107[Α]) που αφορούν αρμοδιότητες Γενικών Γραμματέων Περιφέρειας και Νομαρχών.

4) Τις Γενικές Αρχές του Διοικητικού Δικαίου που αφορούν διόρθωση, ανάκληση, ακύρωση κ.λ.π. διοικητικών πράξεων.

5) Την υπ' αριθμ. 10/1905/19.1.2007 απόφασή μας, με την οποία εξουσιοδοτούμαι τον Αντινομάρχη Τσαμασλή Γεώργιο να υπογράφει «Με εντολή Νομάρχη» πράξεις και έγγραφα.

6) Την υπ' αριθμ. 91325/12.4.1968 απόφασή μας με την οποία μεταβιβάσθηκαν κατά κυριότητα στο Νομικό Πρόσωπο της πρώην Κοινότητας Ν. Μηχανιώνας διαθέσιμα οικόπεδα της Ο.Δ. Συν/σμού έτους 1952, μεταξύ των οποίων και το αριθμ. 476 οικόπεδο συνολικής έκτασης 10.316 τ.μ. που χαρακτηρίζεται «Γυμναστήριο».

7) Την έρευνα των κτηματολογικών στοιχείων Ο.Δ. αγροκτήματος και Συν/σμού Ν. Μηχανιώνας από την οποία προέκυψαν τα εξής:

- Το αριθμ. 476 οικόπεδο προήλθε κατά το μεγαλύτερο μέρος αυτού από το αριθμ. 998 κοινόχρηστο τεμάχιο. Τμήμα του κοινοχρήστου αυτού τεμαχίου, περίπου 1000 τ.μ. περιλήφθηκε στο όμορο 281 οικόπεδο «ιδιοκτησία τρίτων» που προήλθε από το 997 κληροτεμάχιο, στο δε 476 οικόπεδο περιλήφθηκε αντίστοιχα ισόποση έκταση από το κληροτεμάχιο αυτό (997).

- Με πρόσφατη τροποποίηση του Ρυμοτομικού Σχεδίου Συν/σμού Ν. Μηχανιώνας, η έκταση των 1000 τ.μ. από το 281 οικόπεδο (ιδιοκτησία) ορθά περιλήφθηκε στο 476 οικόπεδο, αφού αποτελεί τμήμα του 998 κοινόχρηστου μεταβιβασμένου και αυτού κατά κυριότητα στην Κοινότητα Ν.Μηχανιώνας, ενώ συγχρόνως διαχωρίσθηκε από αυτό η ισόποση έκταση που προήλθε από το 997 κληροτεμάχιο και χαρακτηρίσθηκε «χώρος πρασίνου», με φαινόμενο ιδιοκτήτη Τσούμη Αναστασία (αγορά από Κάλφα Αντώνιο).

8) Την υπ' αριθμ. 916/30.7.2007 απόφασή μας με την οποία ύστερα από την υπ' αριθμ. 08/3900/2.12.2004 πρόταση της Δ/νσης Τοπογραφήσεων και Κτηματολογικών Καταγραφών, διορθώνονται τα κτηματολογικά στοιχεία Ο.Δ. Συν/σμού Μηχανιώνας, και διαχωρίζεται το 476 οικόπεδο συνολικής έκτασης 10.316 τ.μ. στα 476α εμβαδού 9.212 τ.μ. «Γυμναστήριο» Κοινότητα Ν. Μηχανιώνας και 476β εμβαδού 1.104 τ.μ. «χώρος Πρασίνου» Κάλφας Αντώνιος του Αθανασίου.

9) Το γεγονός ότι θα πρέπει να ανακληθεί η παραχώρηση της έκτασης των 1.104 τ.μ. του 476 οικοπέδου στην Κοινότητα Ν. Μηχανιώνας, αφού αυτή δεν αποτελούσε τμήμα του 998 κοινοχρήστου τεμαχίου, αποφασίζουμε:

Ανακαλούμε μερικώς την υπ' αριθμ. 91325/12.4.1968 απόφασή μας ως προς την παραχώρηση έκτασης 1.104 τ.μ. από το αριθμ. 476 οικόπεδο με στοιχεία 476β.

Η απόφαση μας αυτή παραμένει κατά τα λοιπά ως έχει.

Η απόφαση αυτή να δημοσιευθεί στην Εφημερίδα της Κυβερνήσεως.

Θεσσαλονίκη, 17 Δεκεμβρίου 2007

Με εντολή Νομάρχη
Ο Αντινομάρχης
ΓΕΩΡΓΙΟΣ ΤΣΑΜΑΣΛΗΣ

ΕΘΝΙΚΟ ΤΥΠΟΓΡΑΦΕΙΟ
ΕΦΗΜΕΡΙΣ ΤΗΣ ΚΥΒΕΡΝΗΣΕΩΣ

ΠΕΡΙΦΕΡΕΙΑΚΑ ΓΡΑΦΕΙΑ ΠΩΛΗΣΗΣ Φ.Ε.Κ.

ΘΕΣΣΑΛΟΝΙΚΗ - Βασ. Όλγας 227 **23104 23956**
ΠΕΙΡΑΙΑΣ - Ευριπίδου 63 **210 4135228**
ΠΑΤΡΑ - Κορίνθου 327 **2610 638109**
ΙΩΑΝΝΙΝΑ - Διοικητήριο **26510 87215**
ΚΟΜΟΤΗΝΗ - Δημοκρατίας 1 **25310 22858**
ΛΑΡΙΣΑ - Διοικητήριο **2410 597449**
ΚΕΡΚΥΡΑ - Σαμαρά 13 **26610 89122**
ΗΡΑΚΛΕΙΟ - Πεδιάδος 2 **2810 300781**
ΜΥΤΙΛΗΝΗ - Πλ. Κωνσταντινουπόλεως 1 **22510 46654**

ΤΙΜΗ ΠΩΛΗΣΗΣ ΦΥΛΛΩΝ ΤΗΣ ΕΦΗΜΕΡΙΔΟΣ ΤΗΣ ΚΥΒΕΡΝΗΣΕΩΣ

Σε έντυπη μορφή

- Για τα Φ.Ε.Κ. από 1 μέχρι 16 σελίδες σε 1 €, προσαυξανόμενη κατά 0,20 € για κάθε επιπλέον οκτασέλιδο ή μέρος αυτού.
- Για τα φωτοαντίγραφα Φ.Ε.Κ. σε 0,15 € ανά σελίδα.

Σε μορφή DVD/CD

Τεύχος	Ετήσια έκδοση	Τριμηνιαία έκδοση	Μηνιαία έκδοση
Α΄	150 €	40 €	15 €
Β΄	300 €	80 €	30 €
Γ΄	50 €	-	-
Υ.Ο.Δ.Δ.	50 €	-	-
Δ΄	110 €	30 €	-

Τεύχος	Ετήσια έκδοση	Τριμηνιαία έκδοση	Μηνιαία έκδοση
Α.Α.Π.	110 €	30 €	-
Ε.Β.Ι.	100 €	-	-
Α.Ε.Δ.	5 €	-	-
Δ.Δ.Σ.	200 €	-	20 €
Α.Ε. - Ε.Π.Ε. και **Γ.Ε.ΜΗ.**	-	-	100 €

- Η τιμή πώλησης μεμονωμένων Φ.Ε.Κ. σε μορφή cd-rom από εκείνα που διατίθενται σε ψηφιακή μορφή και μέχρι 100 σελίδες, σε 5 € προσαυξανόμενη κατά 1 € ανά 50 σελίδες.
- Η τιμή πώλησης σε μορφή cd-rom/dvd, δημοσιευμάτων μιας εταιρείας στο τεύχος Α.Ε.-Ε.Π.Ε. και Γ.Ε.ΜΗ. σε 5 € ανά έτος.

ΠΑΡΑΓΓΕΛΙΑ ΚΑΙ ΑΠΟΣΤΟΛΗ Φ.Ε.Κ.: Τηλεφωνικά: 210 4071010 - fax: 210 4071010 - internet: http://www.et.gr

ΕΤΗΣΙΕΣ ΣΥΝΔΡΟΜΕΣ Φ.Ε.Κ.

Τεύχος	Έντυπη μορφή	Ψηφιακή Μορφή
Α΄	225 €	190 €
Β΄	320 €	225 €
Γ΄	65 €	Δωρεάν
Υ.Ο.Δ.Δ.	65 €	Δωρεάν
Δ΄	160 €	80 €
Α.Α.Π.	160 €	80 €
Ε.Β.Ι.	65 €	33 €

Τεύχος	Έντυπη μορφή	Ψηφιακή Μορφή
Α.Ε.Δ.	10 €	Δωρεάν
Α.Ε. - Ε.Π.Ε. και **Γ.Ε.ΜΗ.**	2.250 €	645 €
Δ.Δ.Σ.	225 €	95 €
Α.Σ.Ε.Π.	70€	Δωρεάν
Ο.Π.Κ.	-	Δωρεάν
Α΄+ Β΄+ Δ΄ + Α.Α.Π.	-	450 €

- Το τεύχος Α.Σ.Ε.Π. (έντυπη μορφή) θα αποστέλλεται σε συνδρομητές ταχυδρομικά, με την επιβάρυνση των 70 €, ποσό το οποίο αφορά τα ταχυδρομικά έξοδα.
- Για την παροχή πρόσβασης μέσω διαδικτύου σε Φ.Ε.Κ. προηγουμένων ετών και συγκεκριμένα στα τεύχη: **α)** Α, Β, Δ, Α.Α.Π., Ε.Β.Ι. και Δ.Δ.Σ., η τιμή προσαυξάνεται, πέραν του ποσού της ετήσιας συνδρομής του 2007, κατά 40 € ανά έτος και ανά τεύχος και **β)** για το τεύχος Α.Ε.-Ε.Π.Ε. & Γ.Ε.ΜΗ., κατά 60 € ανά έτος παλαιότητας.

* Η καταβολή γίνεται σε όλες τις Δημόσιες Οικονομικές Υπηρεσίες (Δ.Ο.Υ.). Το πρωτότυπο διπλότυπο (έγγραφο αριθμ. πρωτ. 9067/28.2.2005 2η Υπηρεσία Επιτρόπου Ελεγκτικού Συνεδρίου) με φροντίδα των ενδιαφερομένων, πρέπει να αποστέλλεται ή να κατατίθεται στο Εθνικό Τυπογραφείο (Καποδιστρίου 34, Τ.Κ. 104 32 Αθήνα).
* Σημειώνεται ότι φωτοαντίγραφα διπλοτύπων, ταχυδρομικές Επιταγές για την εξόφληση της συνδρομής, δεν γίνονται δεκτά και θα επιστρέφονται.
* Οι οργανισμοί τοπικής αυτοδιοίκησης, τα νομικά πρόσωπα δημοσίου δικαίου, τα μέλη της Ένωσης Ιδιοκτητών Ημερησίου Τύπου Αθηνών και Επαρχίας, οι τηλεοπτικοί και ραδιοφωνικοί σταθμοί, η Ε.Σ.Η.Ε.Α., τα τριτοβάθμια συνδικαλιστικά Όργανα και οι τριτοβάθμιες επαγγελματικές ενώσεις δικαιούνται έκπτωσης πενήντα τοις εκατό (50%) επί της ετήσιας συνδρομής (τρέχον έτος + παλαιότητα).
* Το ποσό υπέρ Τ.Α.Π.Ε.Τ. [5% επί του ποσού συνδρομής (τρέχον έτος + παλαιότητα)], καταβάλλεται ολόκληρο (Κ.Α.Ε. 3512) και υπολογίζεται πριν την έκπτωση.
* Στην Ταχυδρομική συνδρομή του τεύχους Α.Σ.Ε.Π. δεν γίνεται έκπτωση.

Πληροφορίες για δημοσιεύματα που καταχωρούνται στα Φ.Ε.Κ. στο τηλ.: 210 5279000.
Φωτοαντίγραφα παλαιών Φ.Ε.Κ.: Μάρνη 8 τηλ.: 210 8220885, 210 8222924, 210 5279050.
Οι πολίτες έχουν τη δυνατότητα ελεύθερης ανάγνωσης των δημοσιευμάτων που καταχωρούνται σε όλα τα τεύχη της Εφημερίδας της Κυβερνήσεως πλην εκείνων που καταχωρούνται στο τεύχος Α.Ε.-Ε.Π.Ε και Γ.Ε.ΜΗ., από την ιστοσελίδα του Εθνικού Τυπογραφείου (www.et.gr).

Οι υπηρεσίες εξυπηρέτησης πολιτών λειτουργούν καθημερινά από 08:00 μέχρι 13:00



ΑΠΟ ΤΟ ΕΘΝΙΚΟ ΤΥΠΟΓΡΑΦΕΙΟ
ΚΑΠΟΔΙΣΤΡΙΟΥ 34 * ΑΘΗΝΑ 104 32 * ΤΗΛ. 210 52 79 000 * FAX 210 52 21 004
ΗΛΕΚΤΡΟΝΙΚΗ ΔΙΕΥΘΥΝΣΗ: http://www.et.gr – e-mail: webmaster.et@et.gr